


专业	姓名	日期	专业	姓名	日期	专业	姓名	日期
专业	姓名	日期	专业	姓名	日期	专业	姓名	日期
专业	姓名	日期	专业	姓名	日期	专业	姓名	日期
专业	姓名	日期	专业	姓名	日期	专业	姓名	日期

本图经签章后有效

■	钢筋混凝土墙柱
□	蒸汽加气混凝土砌块
—	消火栓
▣	屋面落水口
•	地漏
—	雨水管

- 平面图例:
1. 钢筋混凝土墙柱
 2. 蒸汽加气混凝土砌块
 3. 消火栓
 4. 屋面落水口
 5. 地漏
 6. 雨水管

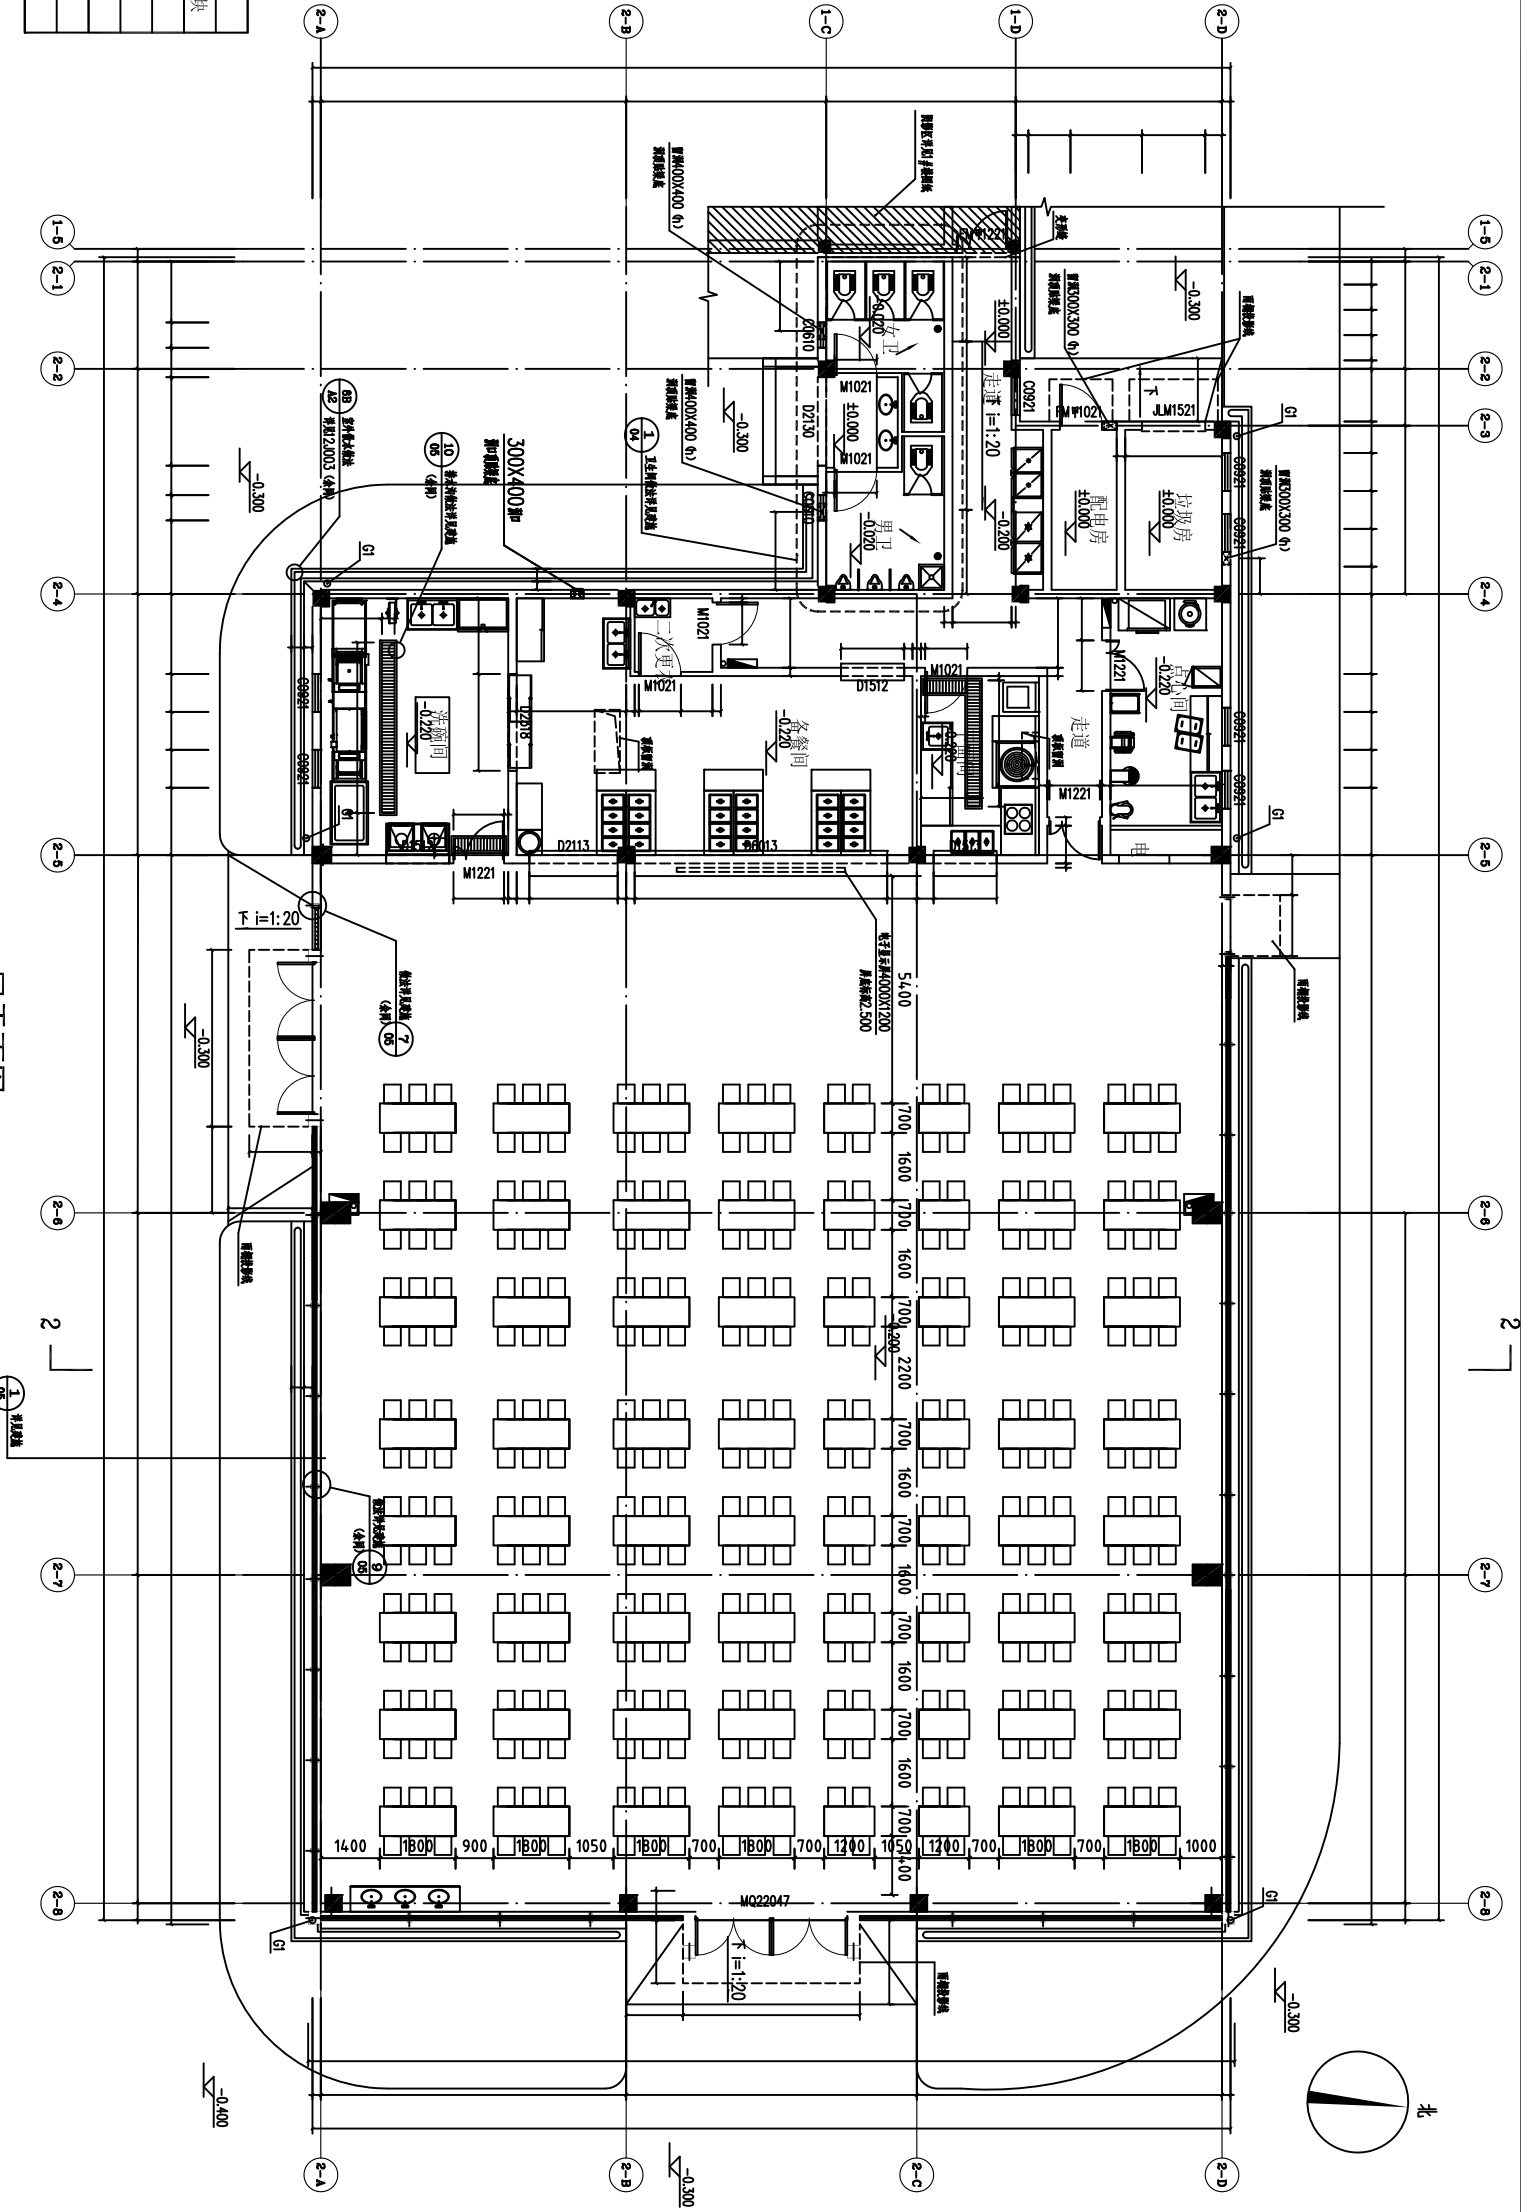

一层平面图 1:100
本层建筑面积: 764.72m²
食堂用餐人数: 约498 (人)

建筑设计单位 ARCHITECTURE DESIGN UNIT	上海都市建筑设计有限公司 SHANGHAI DUBAI ARCHITECTURAL DESIGN CO., LTD. 设计证书号: A131002499 No. A131002499 Class A of Architecture Design (Sh)
合作设计单位 JOINTLY DESIGNED WITH	
建设单位 CLIENT	中国科学院上海药物研究所 中国药科大学上海药物研究所海科路 食堂改造项目 (2#楼)
工程名称 PROJECT NAME	
子项 SUB-ITEM	2#楼
版本号 REV.	日期 DATE
设计 DESIGN	备注 REMARK
审核 CHECKED BY	电子签名 E-SIGNATURE
项目负责 PROJECT DIRECTOR	手签签名 H-SIGNATURE
专业负责 SPECIALIST RESPONSIBLE BY	
设计 DESIGNED BY	
制图 DRAWN BY	
出图章 PROJECT SEAL	
发明人章 INVENTOR SEAL	
注册执业章 REGISTERED SEAL	
图名 DRAWING TITLE	一层平面图
设计号 PROJECT NO.	21-0147
专业 DISCIPLINE	建筑
阶段 STATUS	施工图
比例 SCALE	1:100